



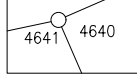
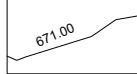
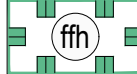

# BEBAUUNGSPLAN "VORDERER HIRSCHAUERWALD - GRUNDSTÜCKE FLST.NRN. 130/3 UND 130/4"

GEMEINDE BAIERSBRONN - GEMARKUNG OBERTAL, LANDKREIS FREUDENSTADT

# BESTANDSPLAN BIOTOPE UND NUTZUNGEN

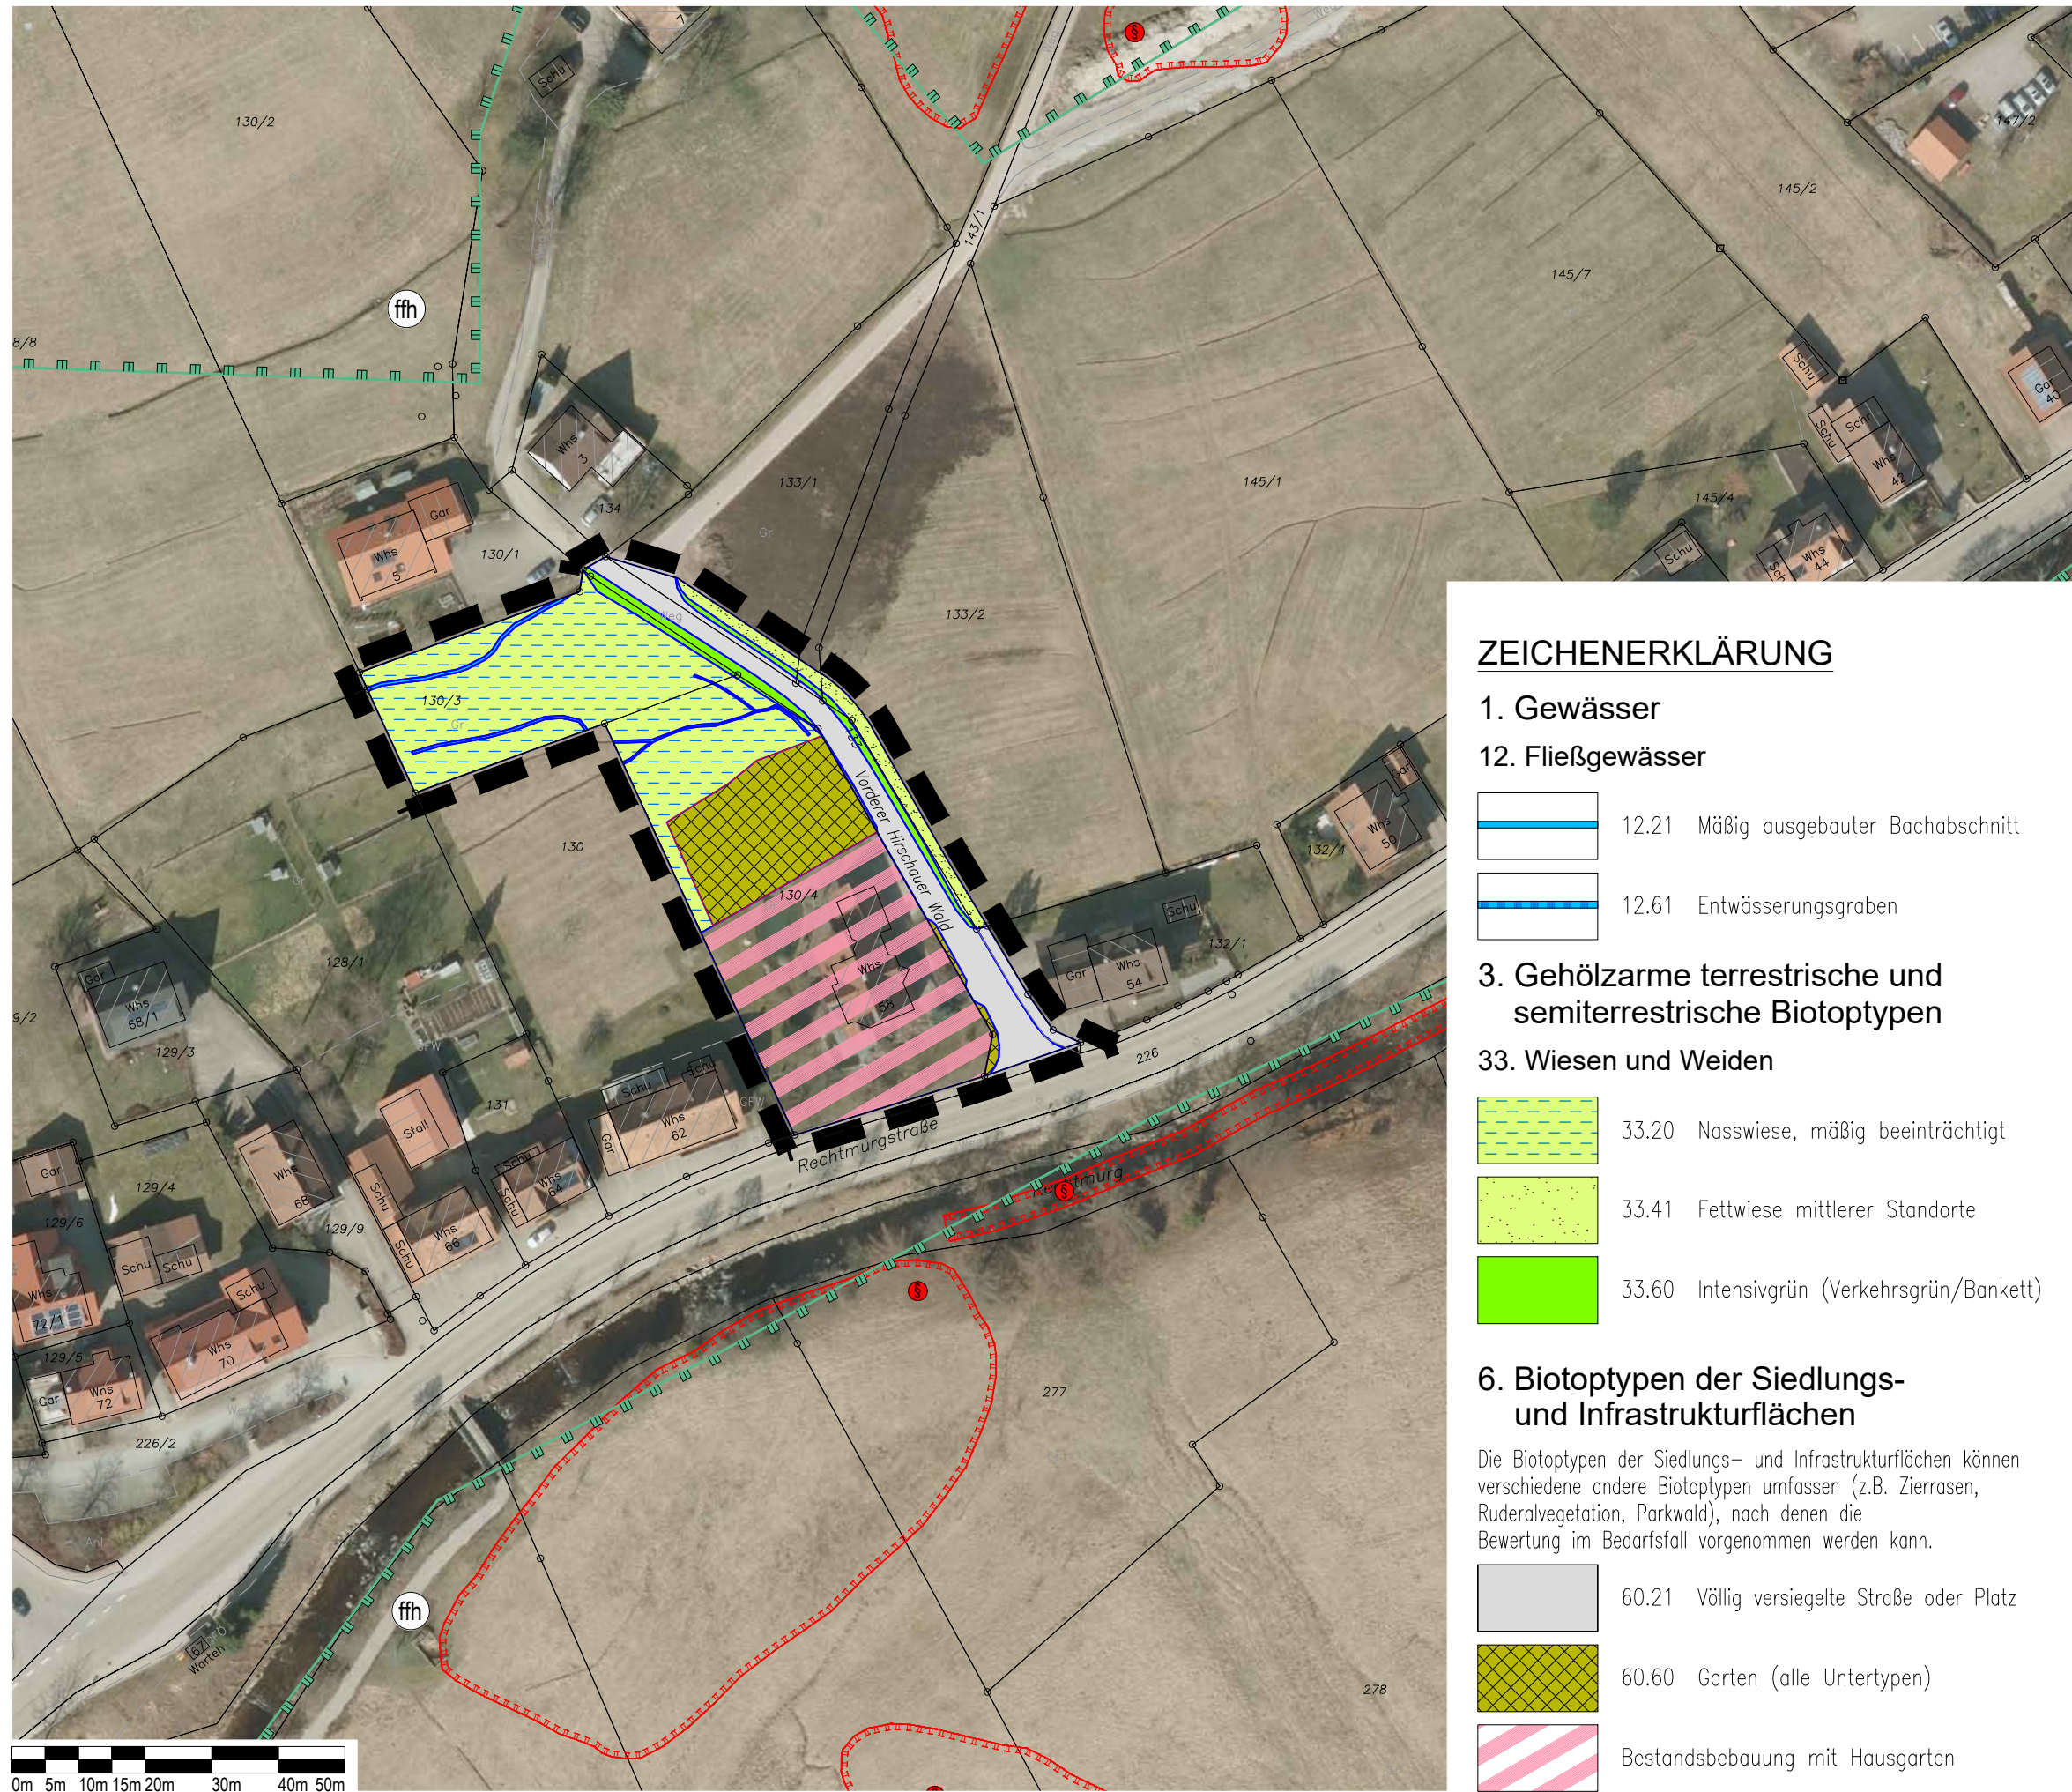


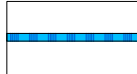
## Sonstige Planzeichen

-  Grenze des räumlichen Geltungsbereichs
-  Flurstücksgrenzen und Flurstücksnummern
-  bestehende Höhenlinien
-  FFH-Gebiet (außerhalb des Geltungsbereichs)
-  besonders geschützte Biotope nach § 30 BNatSchG (außerhalb des Geltungsbereichs)

## ZEICHENERKLÄRUNG




### 1. Gewässer

#### 12. Fließgewässer

-  12.21 Mäßig ausgebauter Bachabschnitt
-  12.61 Entwässerungsgraben




### 3. Gehölzarme terrestrische und semiterrestrische Biotoptypen

#### 33. Wiesen und Weiden

-  33.20 Nasswiese, mäßig beeinträchtigt
-  33.41 Fettwiese mittlerer Standorte
-  33.60 Intensivgrün (Verkehrsr Grün/Bankett)

### 6. Biotoptypen der Siedlungs- und Infrastrukturflächen

Die Biotoptypen der Siedlungs- und Infrastrukturflächen können verschiedene andere Biotoptypen umfassen (z.B. Zierrasen, Ruderalvegetation, Parkwald), nach denen die Bewertung im Bedarfsfall vorgenommen werden kann.

-  60.21 Völlig versiegelte Straße oder Platz
-  60.60 Garten (alle Untertypen)
-  Bestandsbebauung mit Hausgarten

## LAGE IM RAUM




Gemeinde Biersbronn  
Landkreis Freudenstadt



Bebauungsplan  
"VORDERER HIRSCHAUERWALD  
- GRUNDSTÜCKE FLST.NRN. 130/3 UND 130/4"  
in Biersbronn - Obertal

## BESTANDSPLAN DER BIOTOP- UND NUTZUNGSSTRUKTUREN

Maßstab: 1 : 1.000	Projektnummer: 12264		
	Plannummer: 12264-best 1.3		
Gez./Geä.	Datum	Änderungsvermerk	Grundlage: ALK
Gr/Gf	04.04.17	Bestandsplan	
Gr/Gf	28.10.19	Anpassung an geänderten Geltungsbereich	
Gr/Gf	14.07.20	k.Ä., Fassung Offenlage	

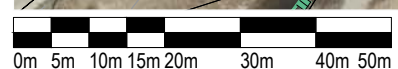

**BÜROGRÖRER**  
Umwelt • Verkehr • Stadtplanung

Büro Empfingen  
Hohenzollerweg 1  
72186 Empfingen  
Tel.: 07485/9769-0  
info@buero-groerer.de

Büro Darmstetten  
Schießgrabenstraße 4  
72280 Darmstetten  
Tel.: 07443/24056-0  
info@buero-groerer.de

Büro Owingen  
Gottlieb-Daimler-Str. 2  
88696 Owingen  
Tel.: 07551/83498-0  
info@buero-groerer.de