


**Ansicht Süd**

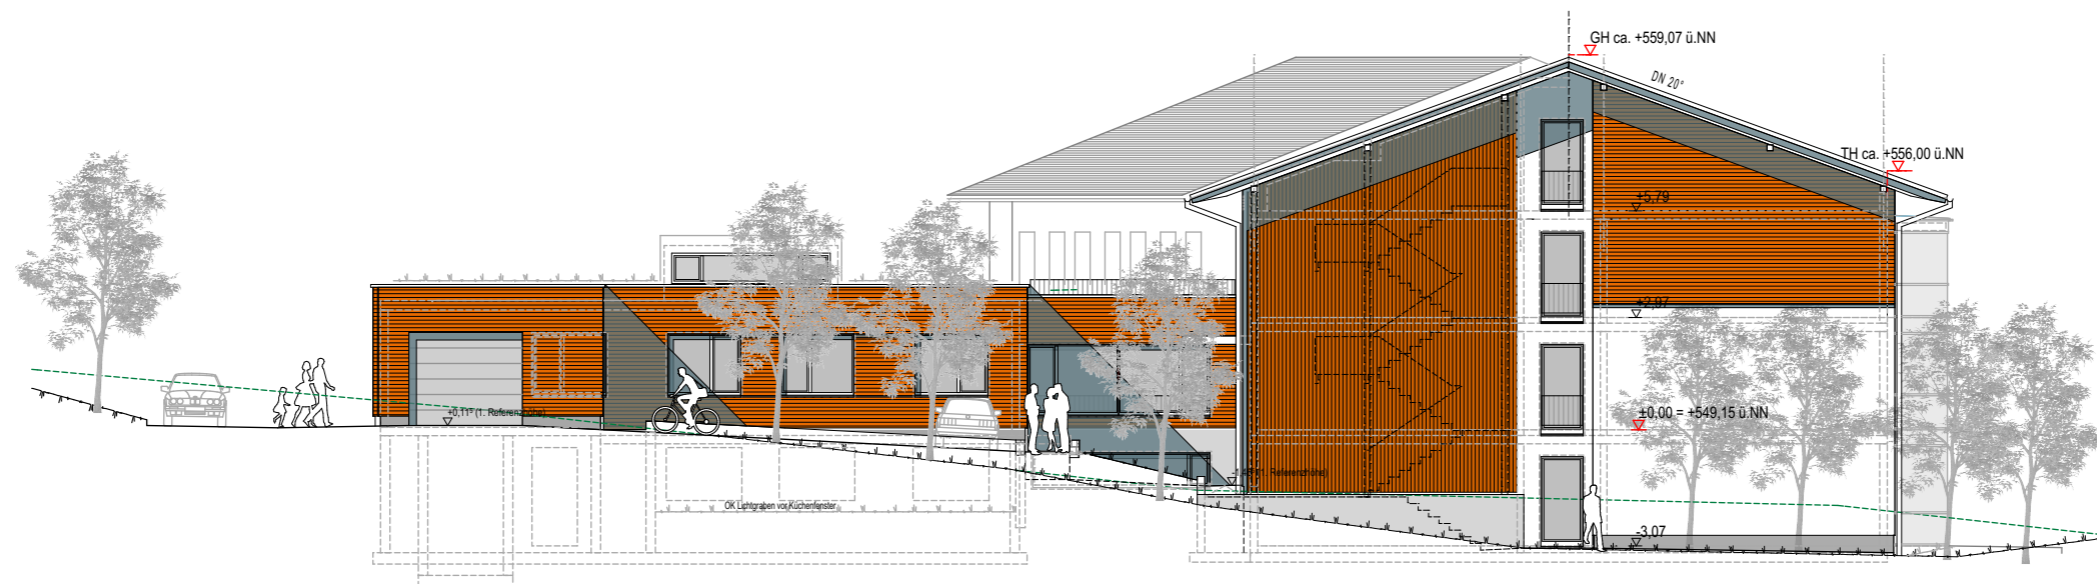

**Ansicht Nord**

Projekt	Neubau Seniorenzentrum Waldheim - Baiersbronn		
Planinhalt	Ansichten Süd + Nord		Datum
		Maßstab	13.02.2020
		1:200	